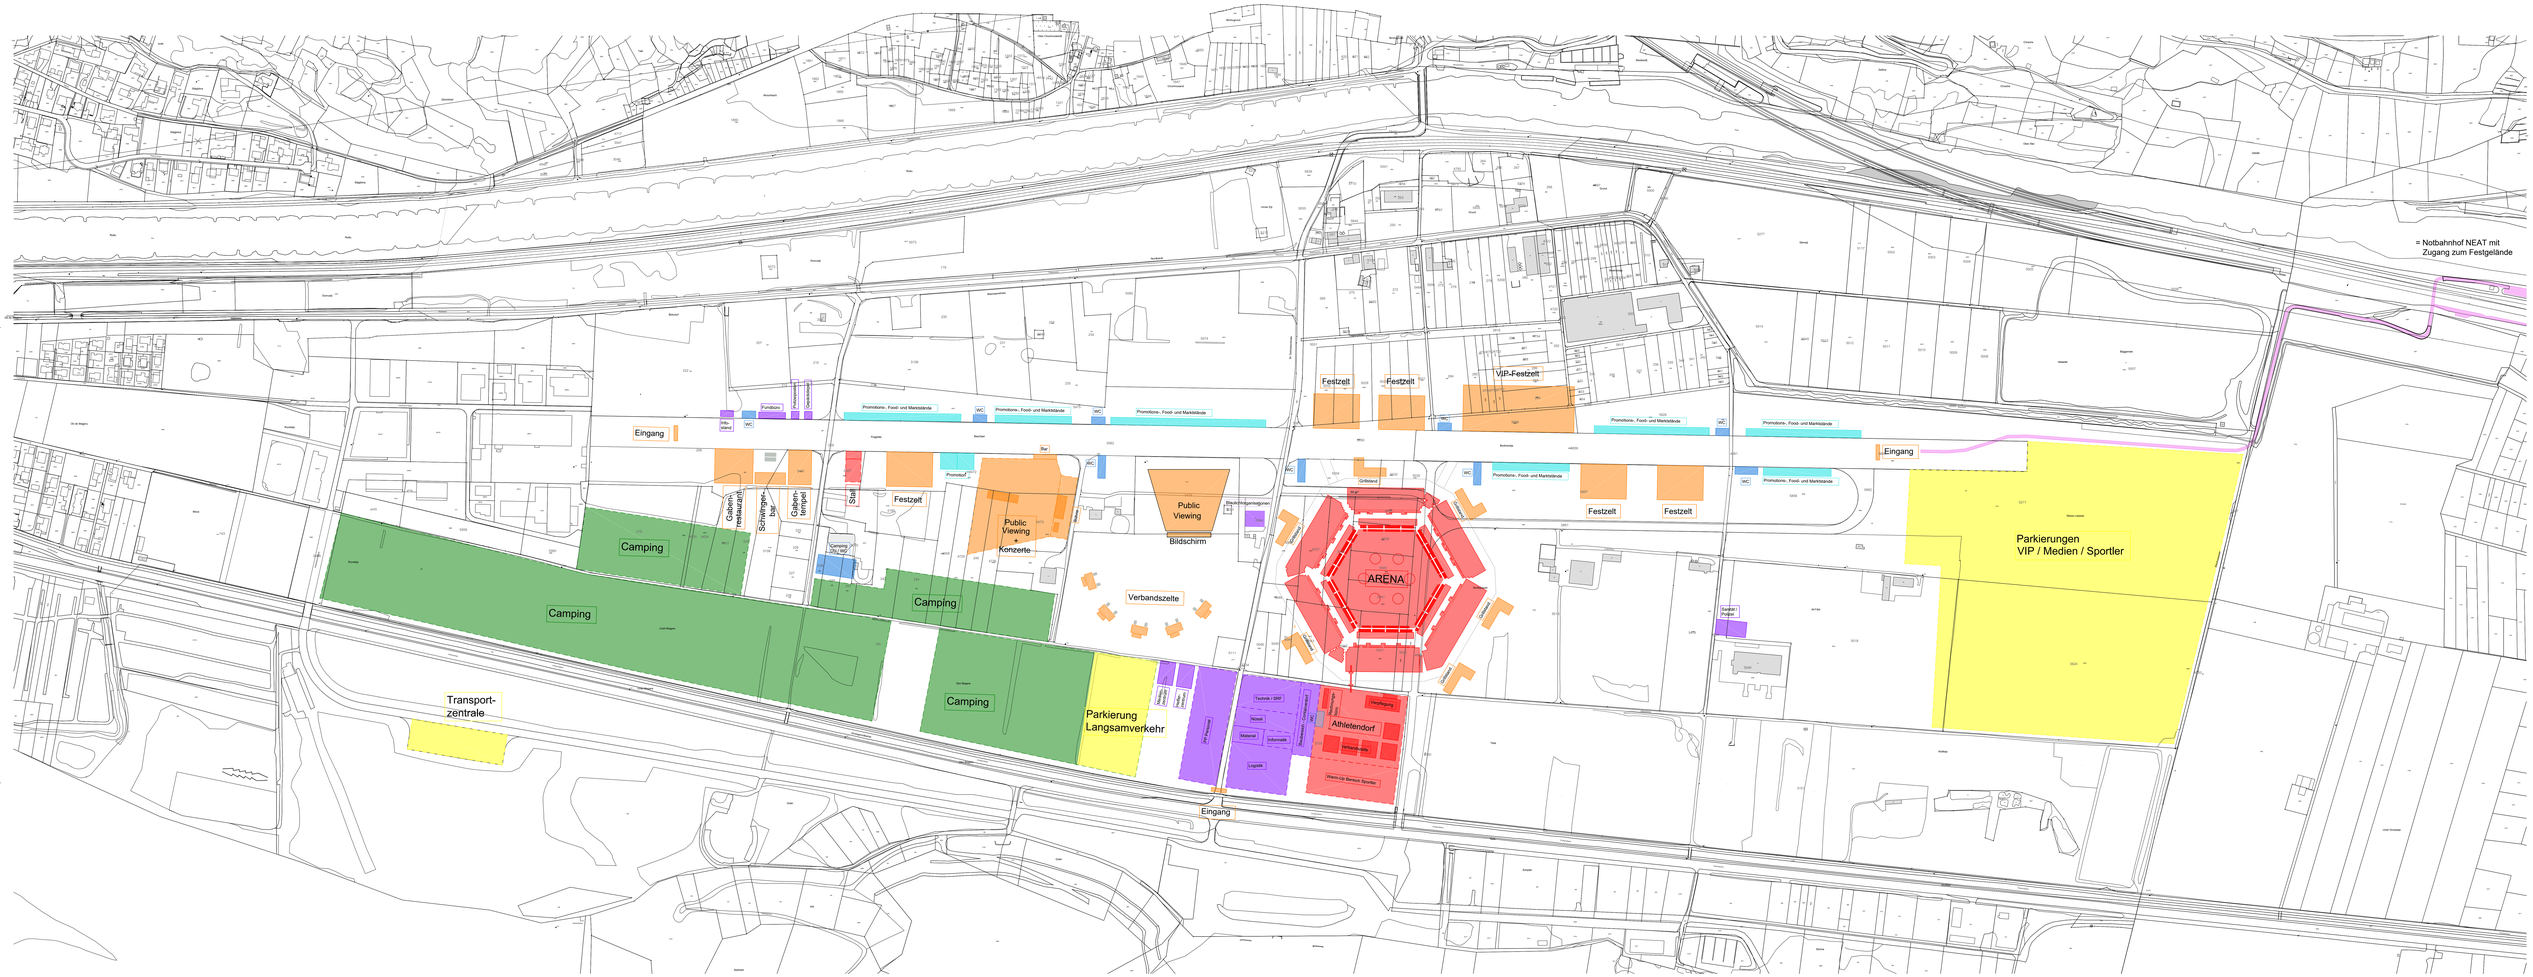


KANDIDATUR ESAF 2031 - WALLIS

Massstab: 1:2000
Datum: 12.08.2026
Gezeichnet: Renja Beck

= Parkierungen

= Bereich Fest

= Sport


= Logistik / Bau

= WC-Anlagen / Duschen

= Promotion Foodstände Markstände

= Camping

= Notbahnhof NEAT mit Zugang zum Festgelände

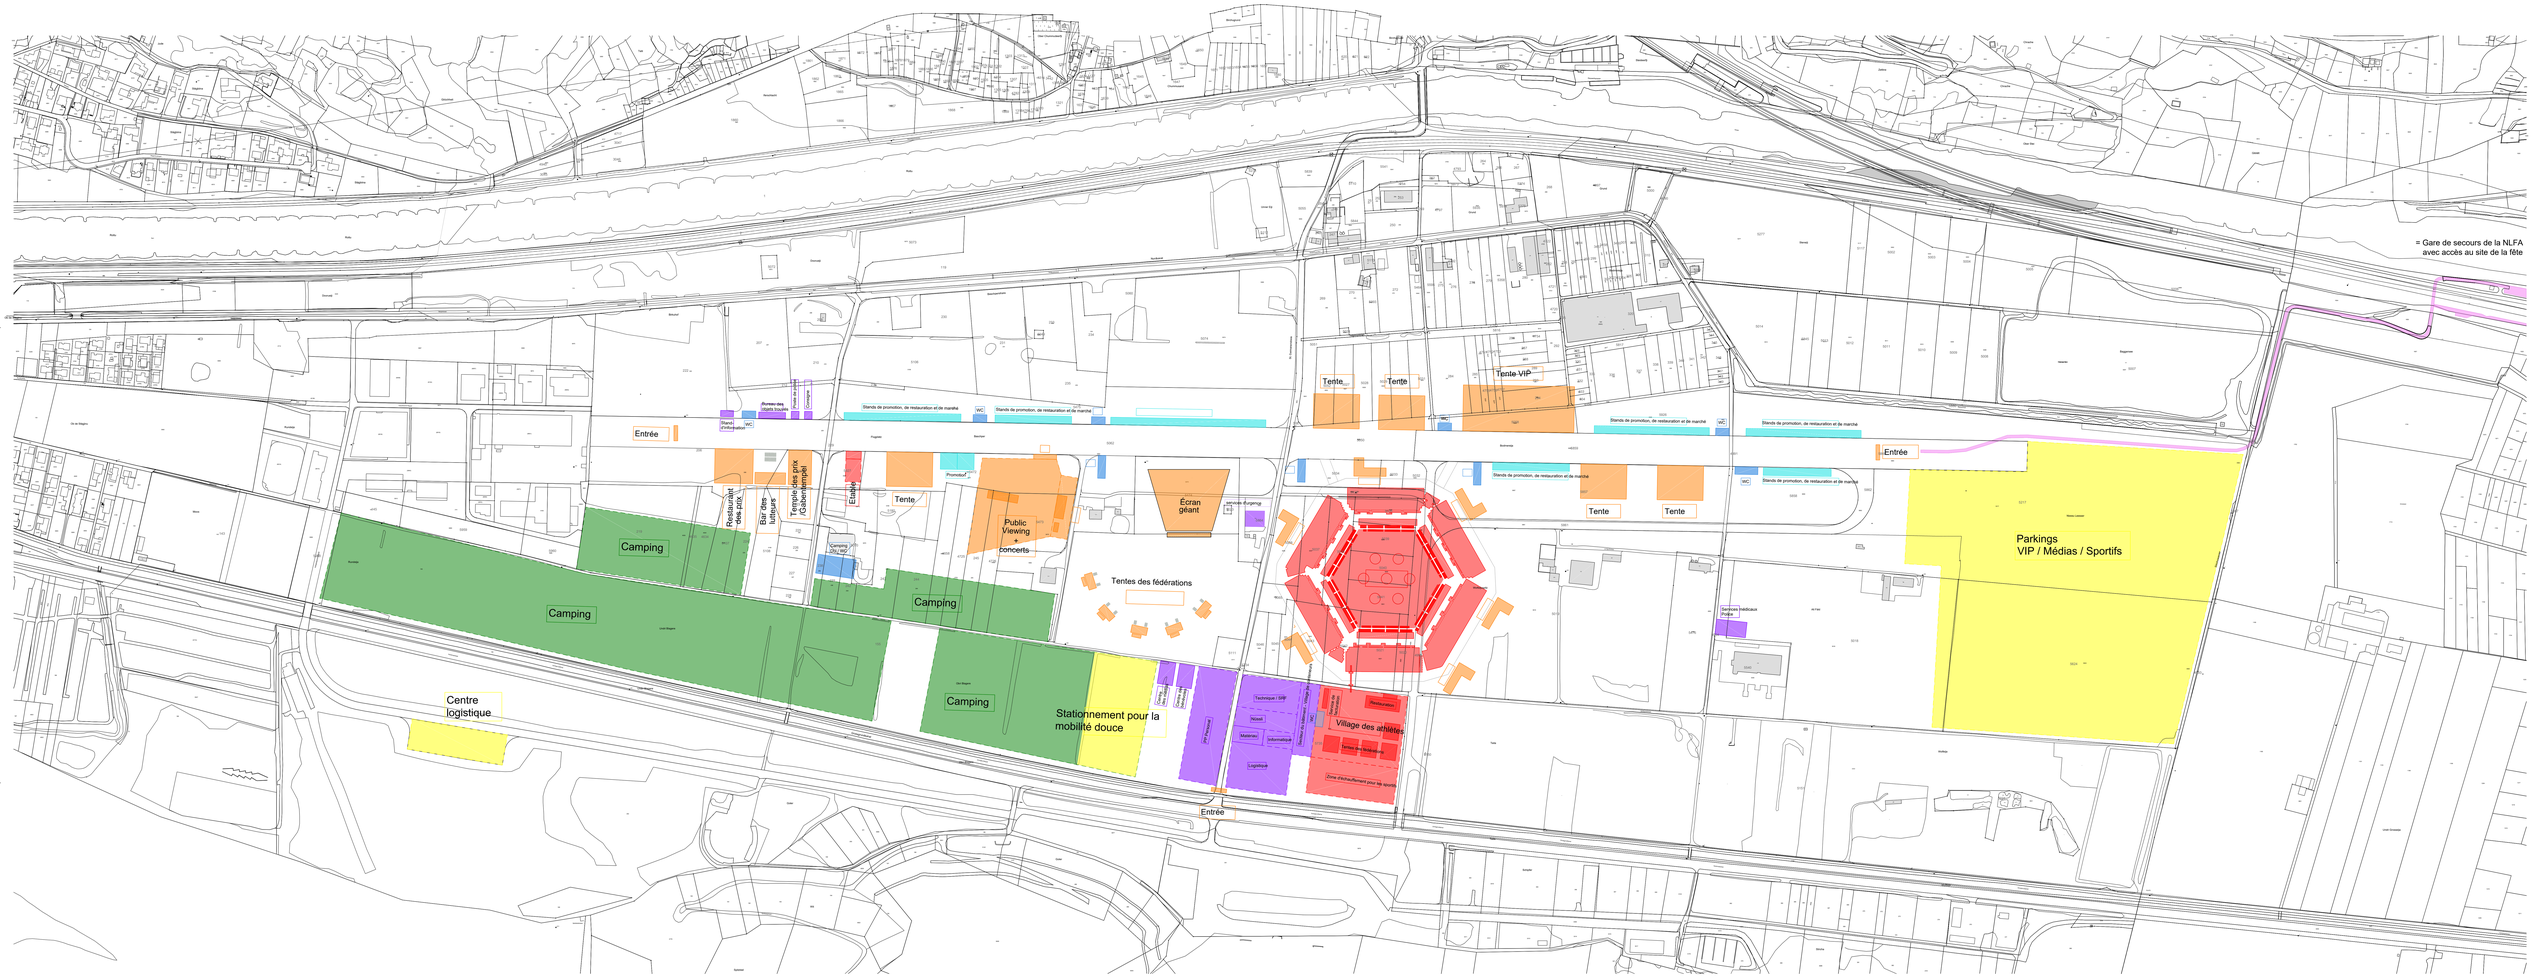

Candidature ESAF/FFLS 2031 Valais

Échelle: 1:2000
Date: 13.08.2025
Réalisation: Renja Beck

= Parkings

= Zone de la fête

= Sport

= Logistique/Construction

= Toilettes/Douches

= Stands promotionnels, de restauration et de marché

= Camping

= Gare de secours de la NLFA avec accès au site de la fête